






ORIVEDEN RANTAOSAYLEISKAAVA  
Eräjärven osa-alue/  
Eräjärven kyläalueen osayleiskaava  
KYLÄSUUNNITTELUALUEEN RAJAUS

MERKINTÖJEN SELITYKSET:


-  Kyläkaava-alueen raja
-  Yksityiskohtaisen kyläsuunnittelu-  
alueen rajaus
-  Paikallisesti arvokas kulttuuriympäristö
-  Rantasuunnittelualue

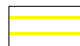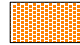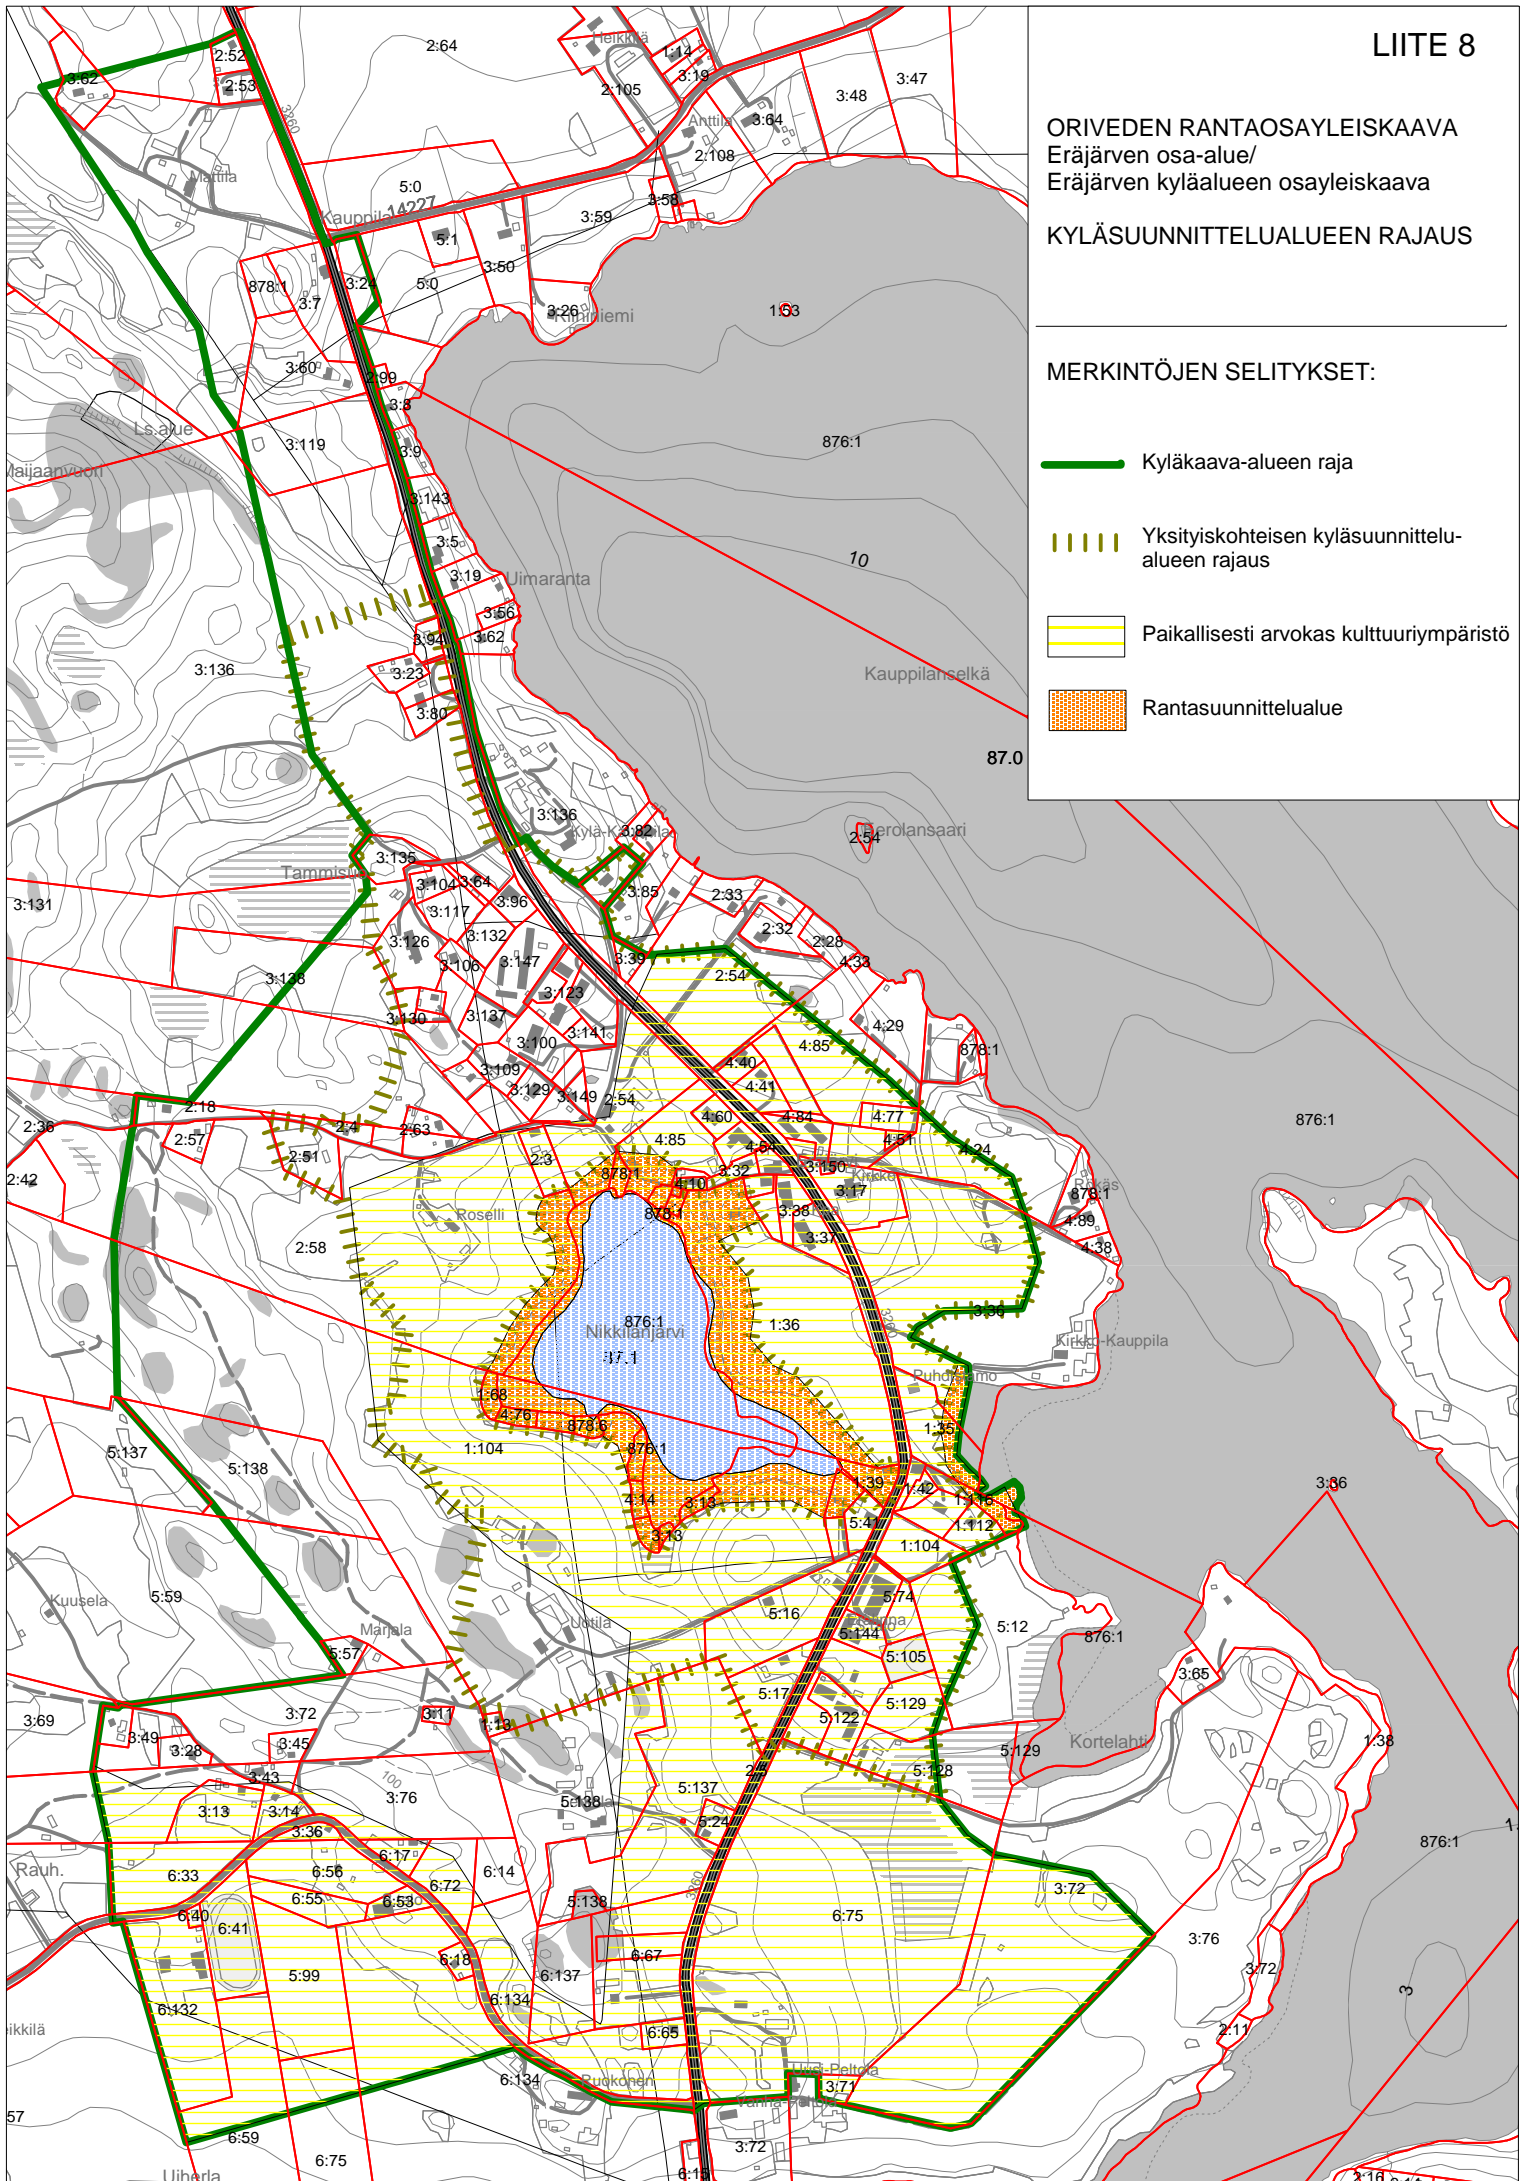

ORIVEDEN RANTAOSAYLEISKAAVA  
Eräjärven osa-alue/  
Eräjärven kyläalueen osayleiskaava  
MITOITUSKARTTA

MERKINTÖJEN SELITYKSET:

-  Kyläkaava-alueen raja
-  Yksityiskohtaisen kyläsuunnittelu-  
alueen rajaus
-  Rakentuneet alueet
-  Rakennusoikeutta mitoitettava alue
-  Paikallisesti arvokas kulttuuriympäristö

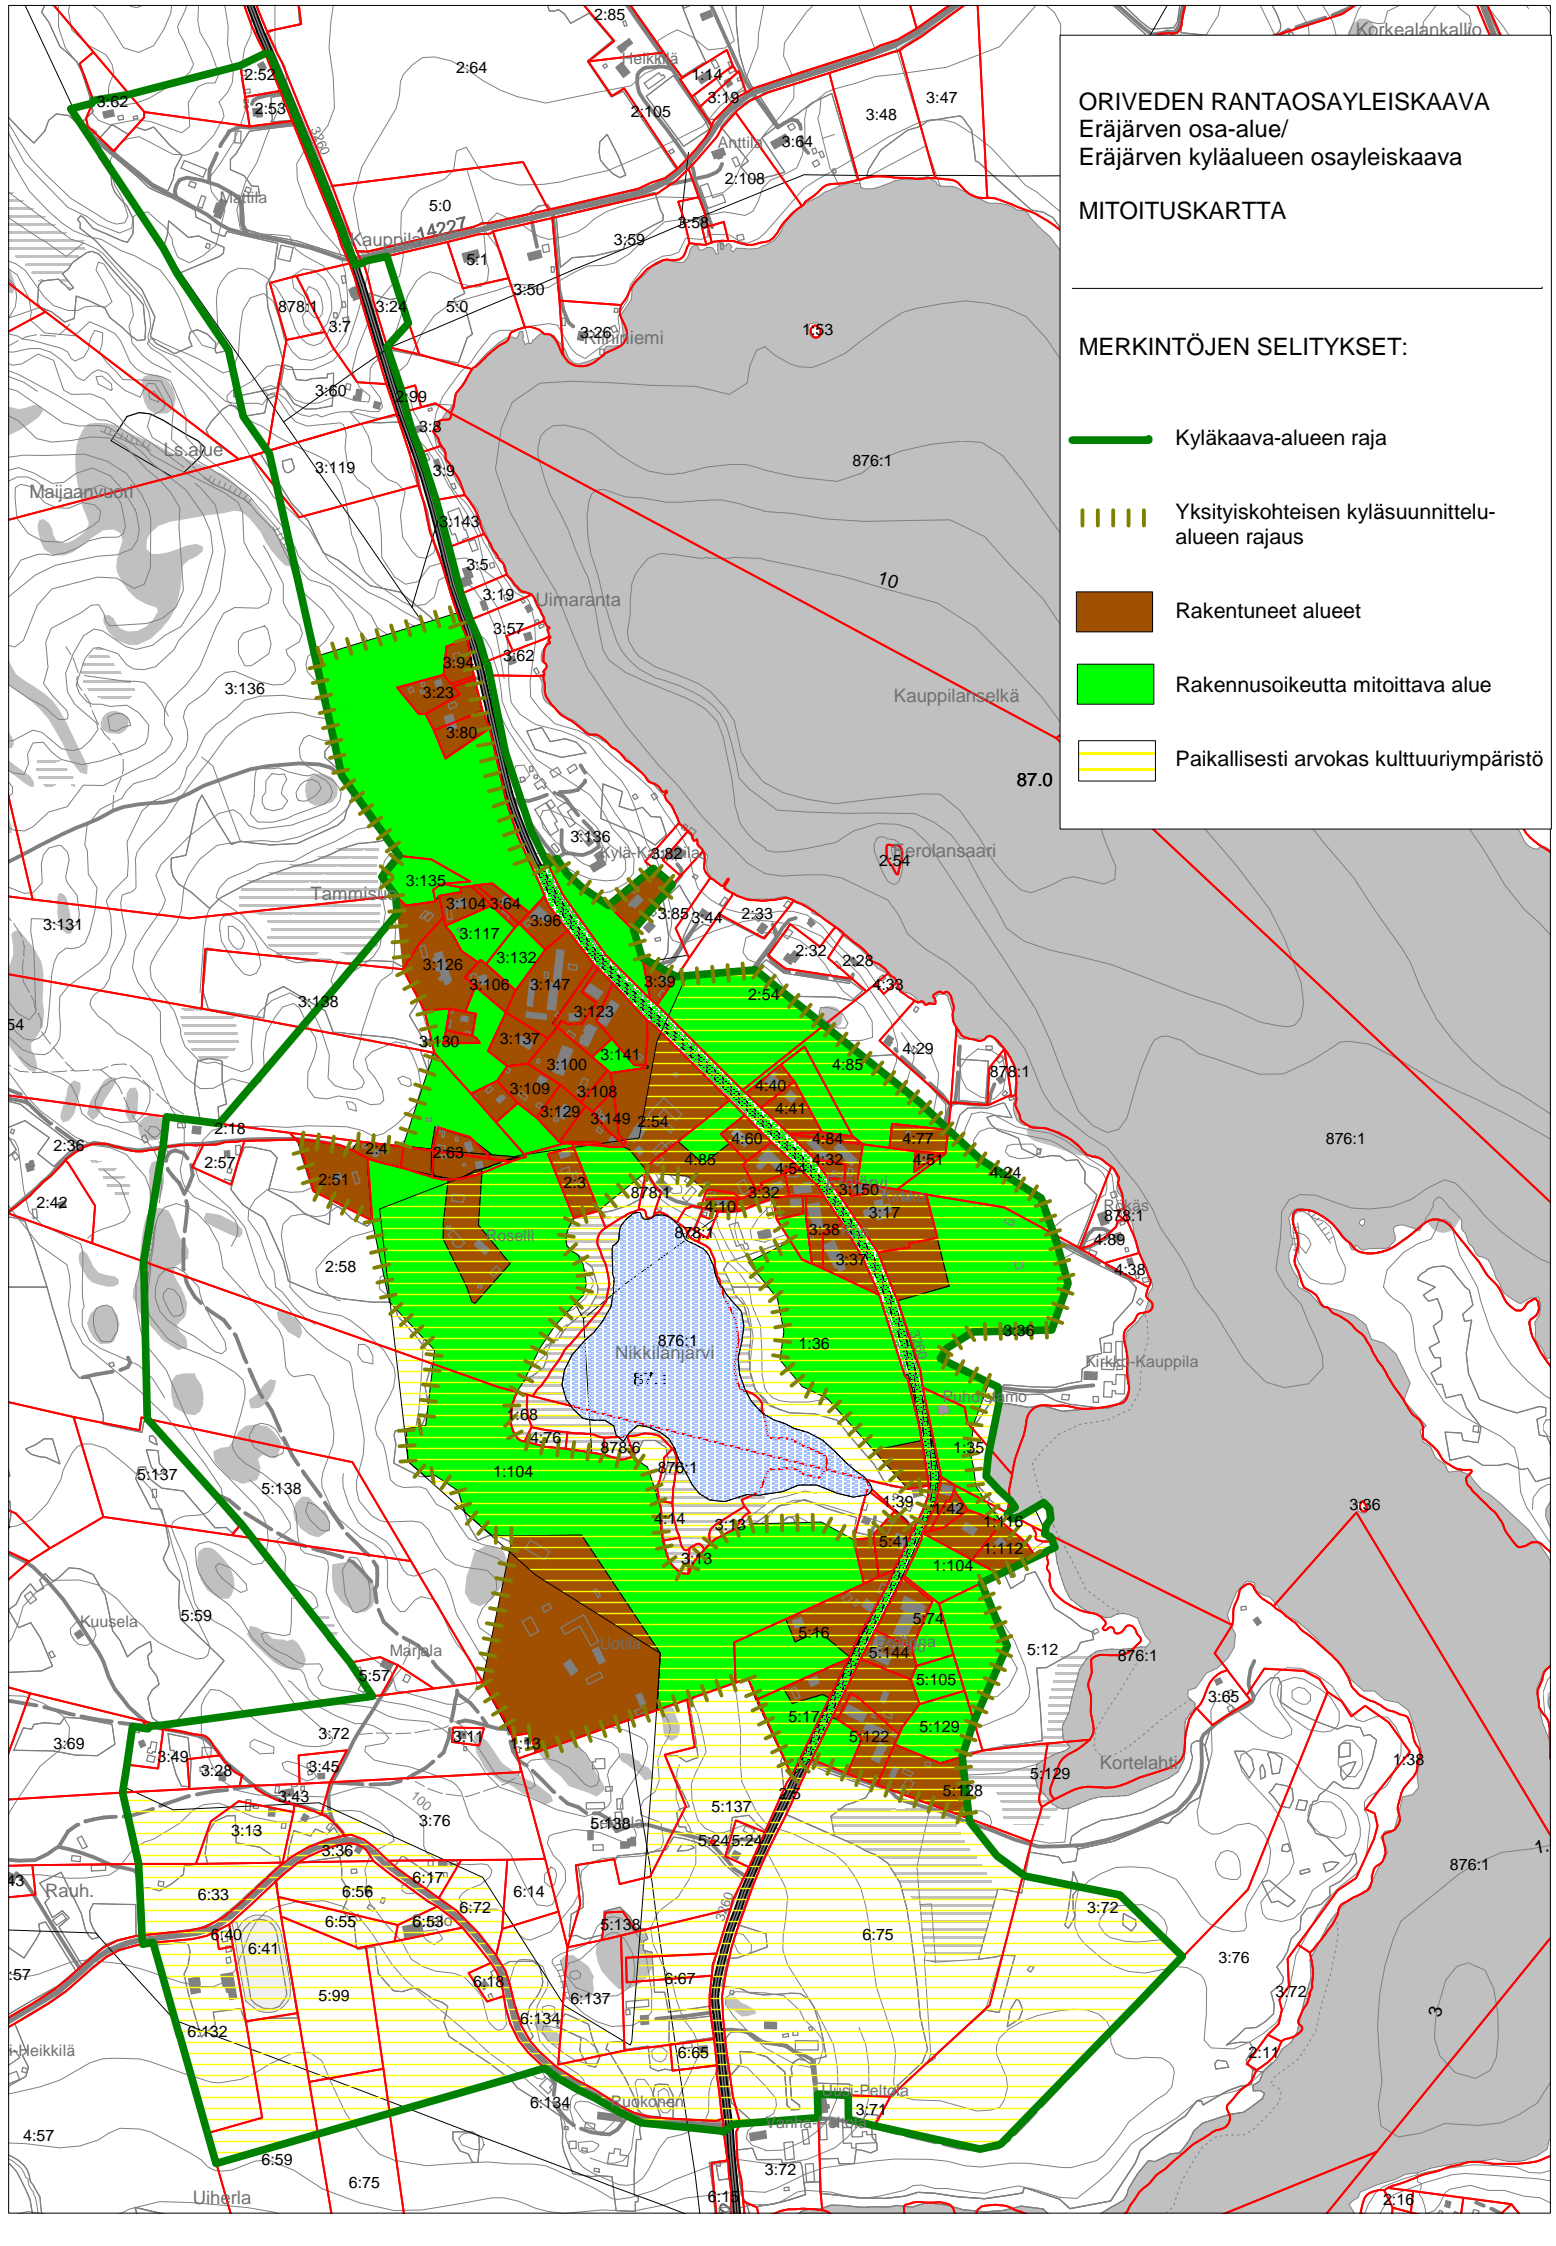

Kiinteistötunnus	RN:o	Rakentuneen alueen pinta-ala	Rakennus-oikeutta mitoitettavan alueen todellinen pinta-ala	Mitoitettava pinta-ala 1	Mitoitettava pinta-ala 2	Mitoitettava pinta-ala yhteensä	Osoitetut rakennuspaikat	HUOM
56244000010025	1:25	0,00				0,00		
56244000010035	1:35	0,00	0,58	0,00	0,29	0,29	0	Pumppaamo, 1 rakennuspaikka siirretty tilalle 3:130
56244000010036	1:36	0,00	3,39	0,00	1,70	1,70	1	Toinen rakennuspaikoista rakentunut 2015, toisen rakennuspaikan laskennallista rakennus-oikeutta ei ole osoitettu kaavakartalle maanomistajan esityksestä.
56244000020003	2:3	0,31			0,00	0,00		
56244000020011	2:11	0,25			0,00	0,00		
56244000020051	2:51	0,63			0,00	0,00		
56244000020052	2:52	0,16			0,00	0,00		
56244000020054	2:54	1,51	3,34	0,98	1,18	2,16	3	
56244000020058	2:58	1,09	5,53	0,44	2,55	2,99	4	1 rakennuspaikka siirretty rantaosayleiskaavan alueelta (Nikkilänjärven ranta-alue) kyläalueelle
56244000030017	3:17	0,78			0,00	0,00		KIRKKO
56244000030023	3:23	0,25			0,00	0,00		
56244000030031	3:31		0,16		0,08	0,08	1	
56244000030032	3:32	0,15			0,00	0,00		
56244000030033	3:33	0,12			0,00	0,00		
56244000030034	3:34	0,10			0,00	0,00		
56244000030036	3:36	0,51	3,40		1,70	1,70	2	
56244000030037	3:37	0,34			0,00	0,00		
56244000030038	3:38	0,25			0,00	0,00		
56244000030039	3:39	0,13			0,00	0,00		
56244000030046	3:46	0,17			0,00	0,00		
56244000030048	3:48	0,10			0,00	0,00		
56244000030064	3:64	0,12			0,00	0,00		
56244000030080	3:80	0,21			0,00	0,00		
56244000030086	3:86	0,23			0,00	0,00		
56244000030090	3:90	0,41			0,00	0,00		
56244000030094	3:94	0,16			0,00	0,00		
56244000030096	3:96	0,22			0,00	0,00		
56244000030100	3:100	0,50			0,00	0,00		
56244000030104	3:104	0,20			0,00	0,00		
56244000030105	3:105	0,05			0,00	0,00		
56244000030106	3:106	0,21			0,00	0,00		
56244000030108	3:108	0,11			0,00	0,00	0	
56244000030109	3:109	0,33			0,00	0,00		
56244000030117	3:117		0,39	0,39	0,00	0,39	1	
56244000030121	3:121	0,06			0,00	0,00		Lisämaa tilaan 3:48
56244000030123	3:123	0,32			0,00	0,00		
56244000030126	3:126	0,74			0,00	0,00		
56244000030128	3:128	0,21			0,00	0,00		
56244000030129	3:129	0,24			0,00	0,00		
56244000030130	3:130		0,73	0,73	0,00	0,73	2	Osoitettu 2 rakennuspaikkaa (1 rakennuspaikka siirretty tilalta 1:35, puhdistamo)
56244000030131	3:131	0,31	0,04	0,04	0,00	0,04	0	
56244000030132	3:132		0,34	0,34	0,00	0,34	1	
56244000030134	3:134	0,31			0,00	0,00		
56244000030135	3:135		0,42	0,42	0,00	0,42	1	
56244000030136	3:136		6,15	6,11	0,02	6,13	6	
56244000030137	3:137	0,32			0,00	0,00		
56244000030138	3:138		0,31	0,31	0,00	0,31	1	
56244000030141	3:141		0,14	0,14	0,00	0,14	0	VP
56244000030147	3:147	0,80			0,00	0,00		
56244000030148	3:148	0,17			0,00	0,00		
56244000030149	3:149	0,12			0,00	0,00		
56244000030150	3:150	0,03			0,00	0,00		MUSEO
56244000040007	4:7	0,07			0,00	0,00		
56244000040010	4:10	0,06			0,00	0,00		
56244000040024	4:24		0,92		0,46	0,46	1	Rakennus-oikeus siirretty saman tilan rantaosayleiskaavan alueelle Eräjärven kirkon kulttuuriympäristöarvojen suojelemiseksi
56244000040032	4:32	0,27			0,00	0,00		
56244000040035	4:35	0,01			0,00	0,00		
56244000040036	4:36	0,04			0,00	0,00		
56244000040040	4:40	0,16			0,00	0,00		
56244000040041	4:41	0,29			0,00	0,00		
56244000040051	4:51	0,05			0,00	0,00		
56244000040052	4:52		0,38		0,19	0,19	1	
56244000040053	4:53	0,22			0,00	0,00		
56244000040054	4:54	0,00			0,00	0,00		
56244000040060	4:60	0,20			0,00	0,00		

Kiinteistötunnus	RN:o	Rakentuneen alueen pinta-ala	Rakennus-oikeutta mitoittavan alueen todellinen pinta-ala	Mitoitettava pinta-ala 1	Mitoitettava pinta-ala 2	Mitoittava pinta-ala yhteensä	Osoitetut rakennuspaikat	HUOM
56244000040071	4:71		0,41		0,21	0,21	1	
56244000040077	4:77	0,24			0,00	0,00		
56244000040084	4:84	0,06			0,00	0,00		
56244000040085	4:85	0,55	1,61	0,04	0,79	0,83	1	
56244900010039	1:39	0,00			0,00	0,00		
56244900010041	1:41	0,11			0,00	0,00		
56244900010042	1:42	0,11			0,00	0,00		
56244900010046	1:46	0,00			0,00	0,00		
56244900010048	1:48	0,13			0,00	0,00		
56244900010104	1:104	4,75	9,35	0,00	4,68	4,68	5	
56244900010112	1:112	0,30			0,00	0,00		
56244900010115	1:115	0,33			0,00	0,00		
56244900010116	1:116		0,10	0,00	0,05	0,05	0	LV
56244900050012	5:12		0,86		0,43	0,43		Laskennallista rakennusoikeutta ei ole osoitettu kaavakartalle maanomistajan esityksestä
56244900050016	5:16	0,66	0,89		0,45	0,45		Laskennallista rakennusoikeutta ei ole osoitettu kaavakartalle maanomistajan esityksestä
56244900050017	5:17	0,23	0,54		0,27	0,27	1	
56244900050041	5:41	0,27			0,00	0,00		
56244900050074	5:74		0,29	0,29	0,00	0,29	0	
56244900050076	5:76	0,38			0,00	0,00		
56244900050105	5:105		0,30	0,30	0,00	0,30	0	Tilan rakennusoikeus 1 rakennuspaikka osoitettu tilalle 5:129
56244900050122	5:122	0,49			0,00	0,00		
56244900050123	5:123	0,55	0,28	0,28	0,00	0,28	1	
56244900050128	5:128	0,67			0,00	0,00		
56244900050129	5:129		0,65		0,33	0,33	2	Tilalle osoitettu 2 rakennuspaikkaa (1 rakennuspaikka siirretty tilalta 5:105)
56244900050144	5:144	0,27			0,00	0,00		
						0,00		
						yhteensä	36	rakennuspaikkaa