




# ORIVEDEN RANTAOSAYLEISKAAVA-AEHDOTUS KYLÄKAAVA-ALUEET

Kaavan osittainen voimaantulo MRL § 201.

Kaupunginhallitus 17.5.2021 § 128  
Voimaantulo pvm. 26.5.2021

 Kyläkaavat\_voimaantulo\_rajaus  
 ROYK\_ranta-alue

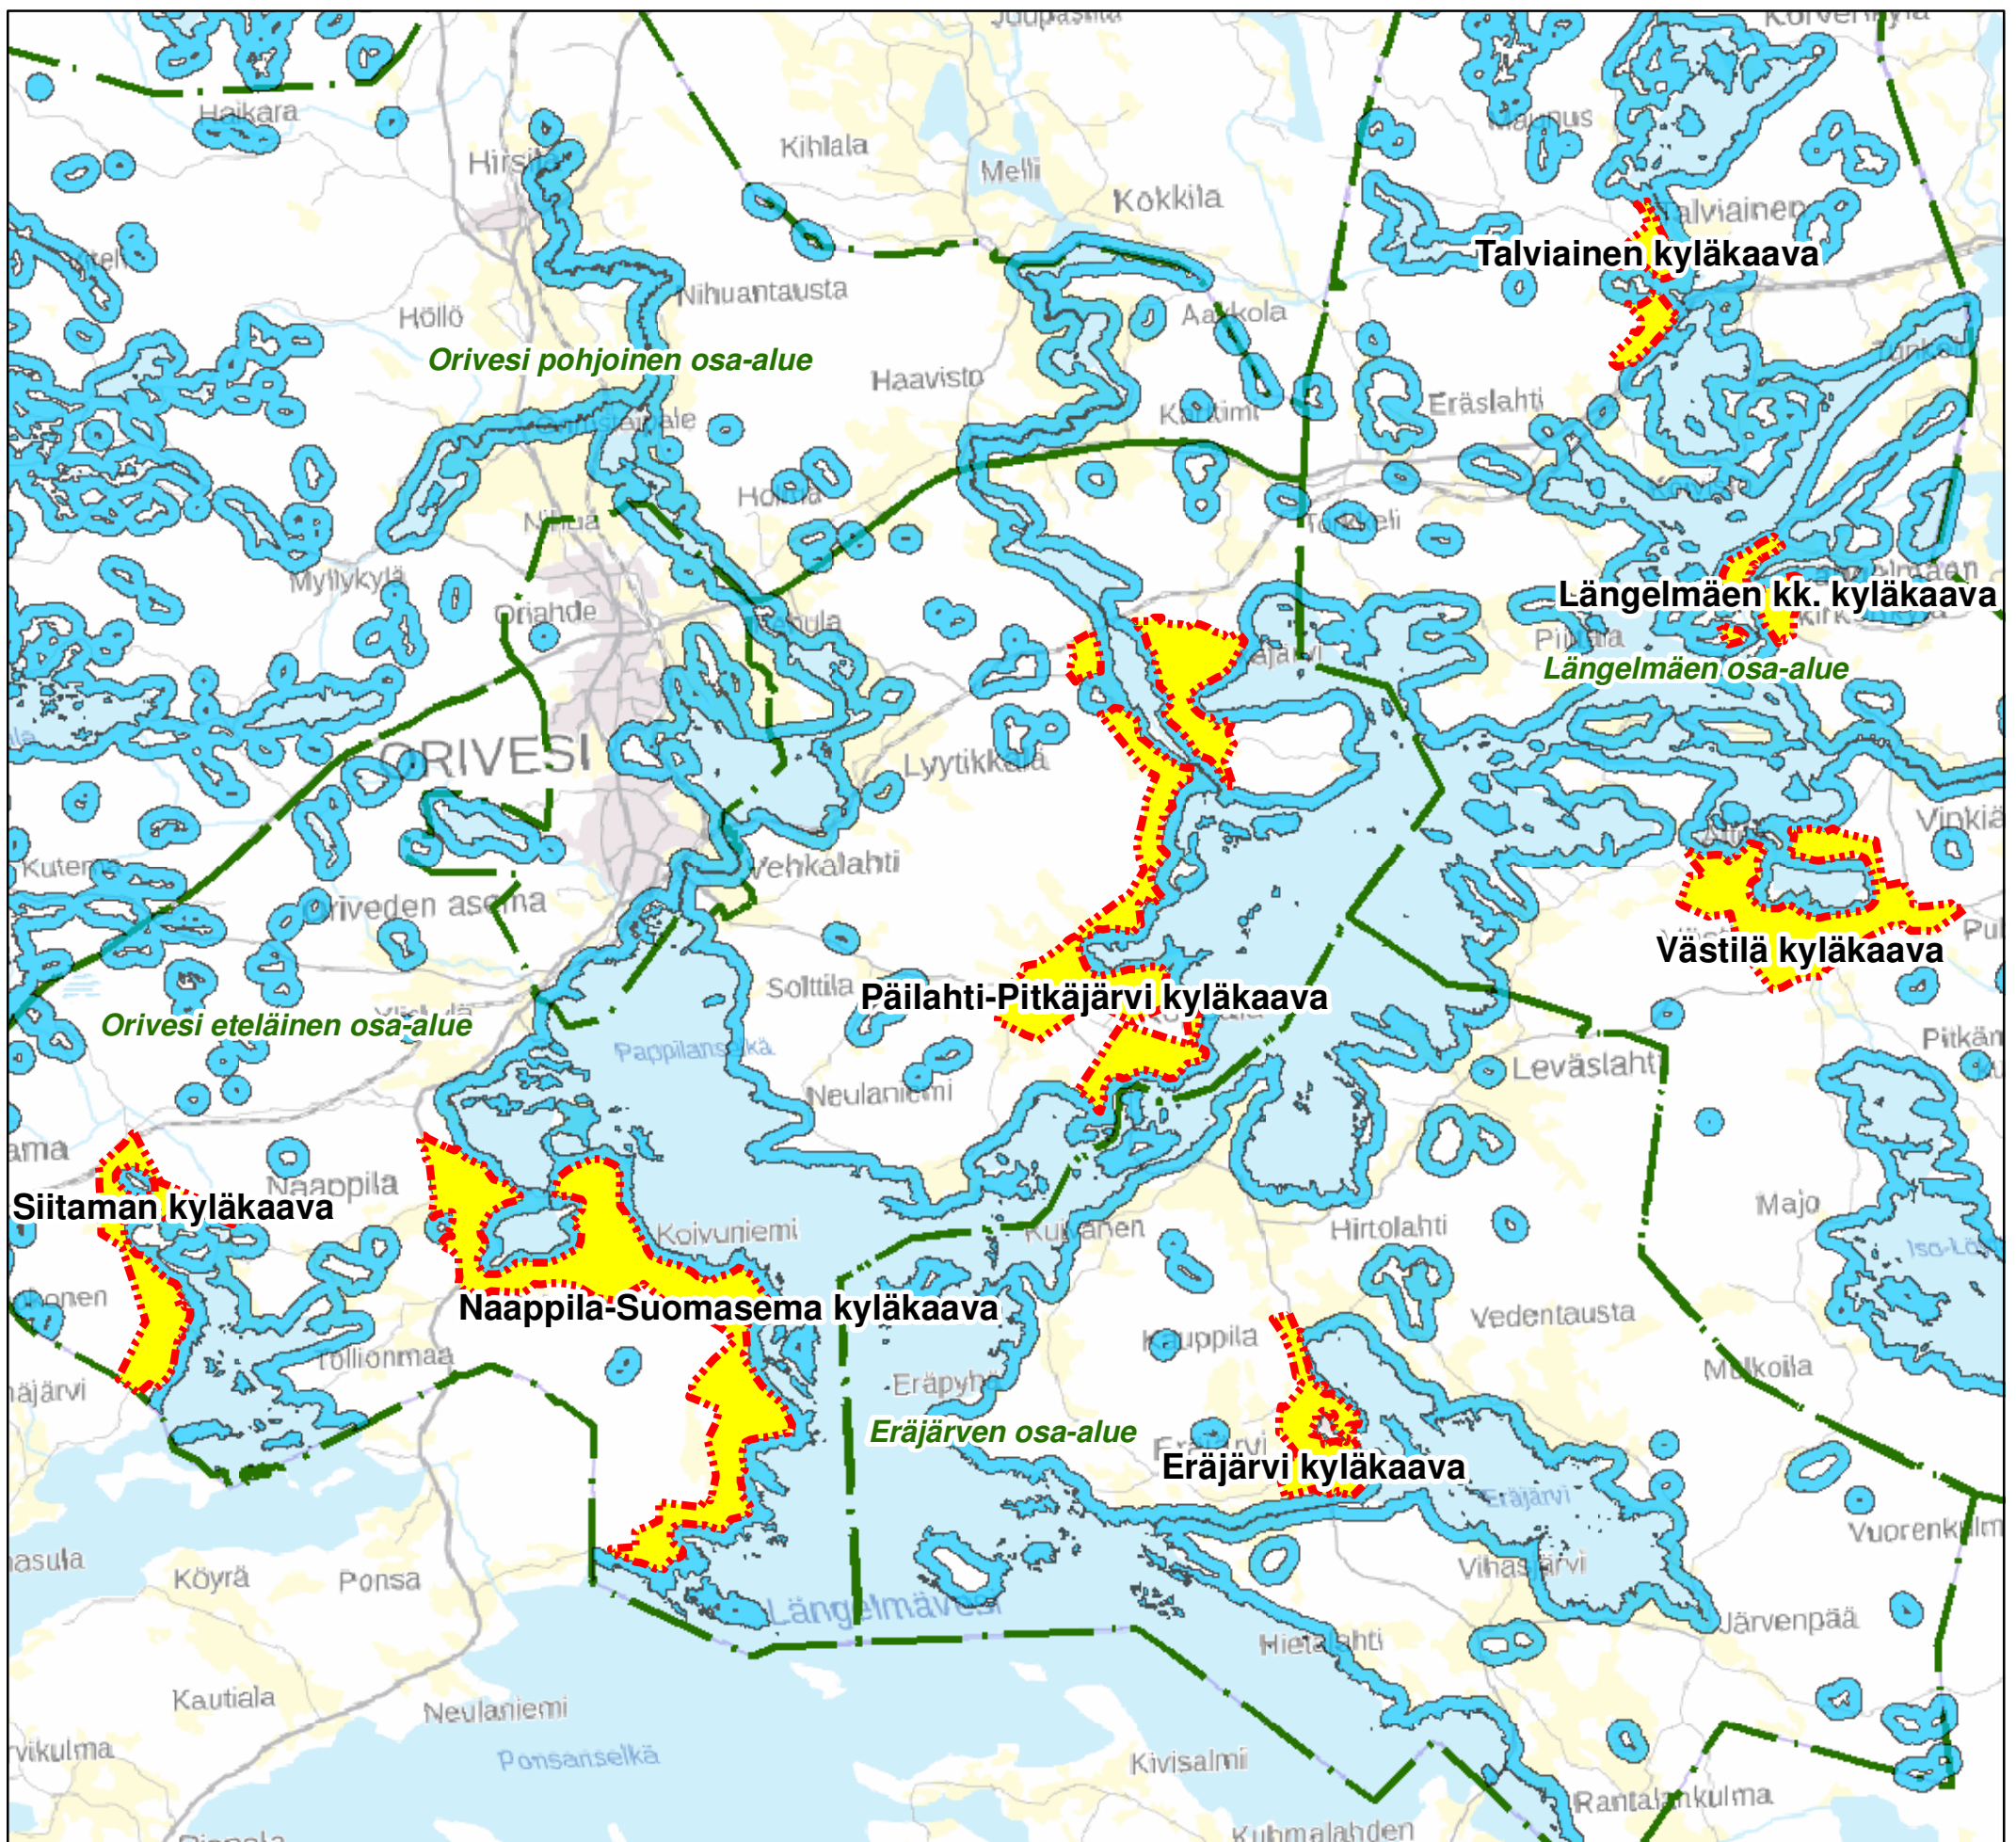

0 1 2 4 6 8 10 Km